



Piętro / Floor: **1**

Pomieszczenie / Room: **m²**

| | |
|---------------------------------|----------------------|
| 1. WIATROŁAP | 4,60 m ² |
| 2. KOMUNIKACJA | 9,10 m ² |
| 3. POKÓJ DZIENNY+ANEKS KUCHENNY | 34,40 m ² |
| 4. ŁAZIENKA | 8,40 m ² |
| 5. POKÓJ | 9,10 m ² |
| 6. POKÓJ | 14,80 m ² |
| 7. POKÓJ | 18,90 m ² |

SUMA: 99,30 m²

GARAŻ: 18,15 m² SCHOWEK: 2,00 m²

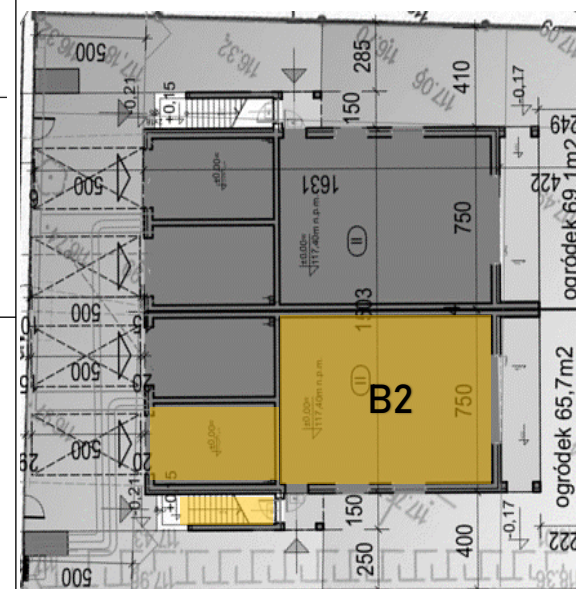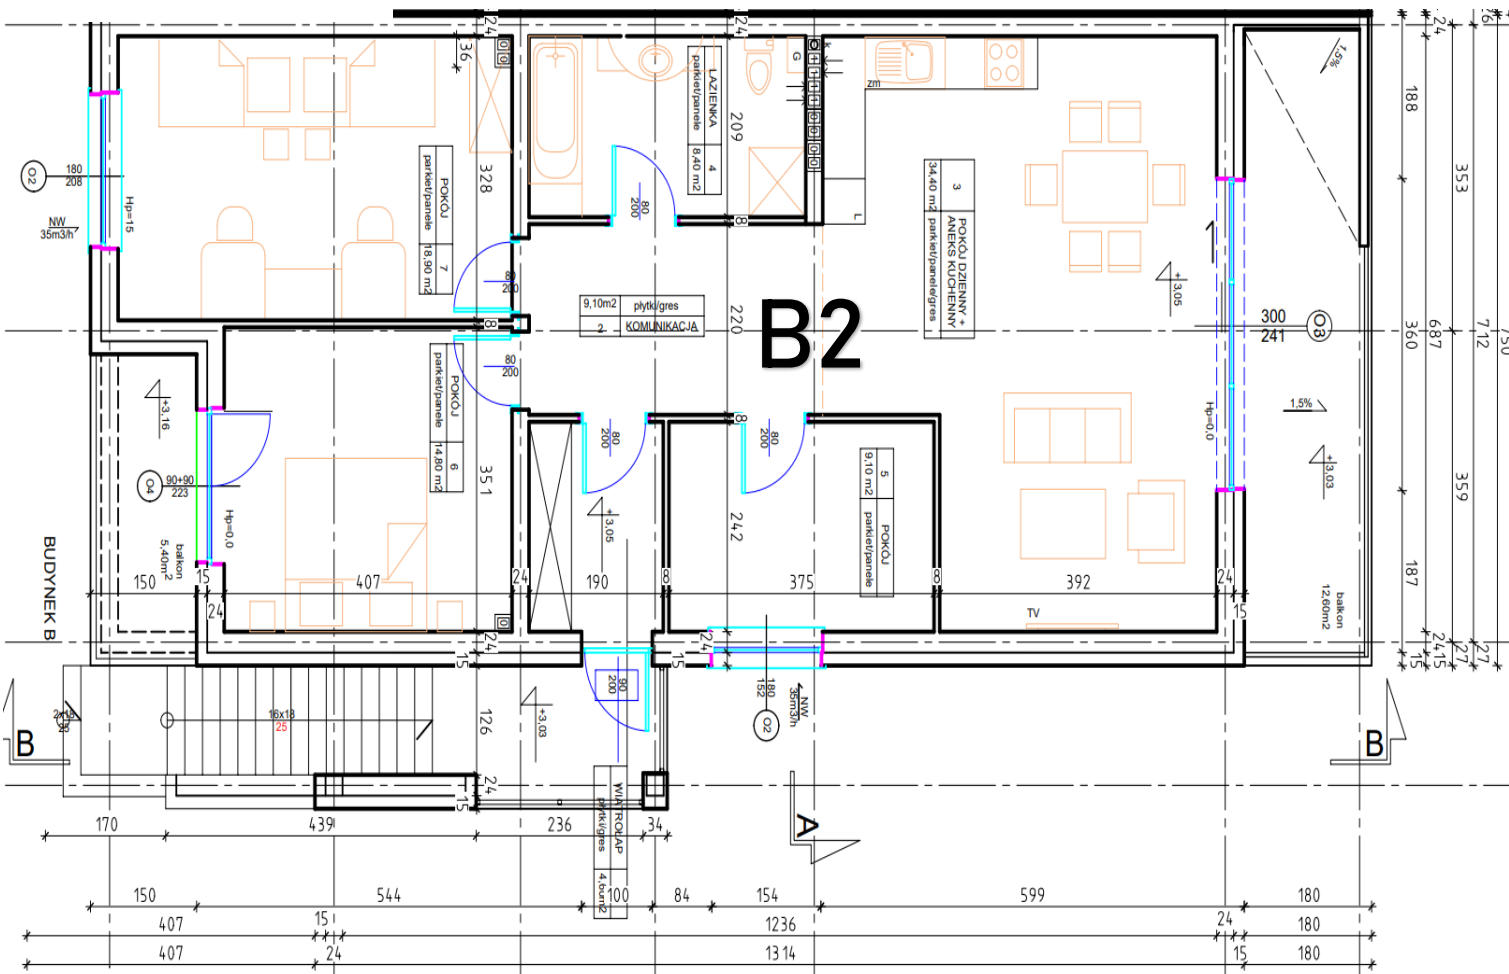

apartament
AGENCJA NIERUCHOMOŚCI

Tel.+48 501 778 706

Biurow sprzedaży/Sales office

apartament@apartament.net.pl

Ul. Kupiecka 45/4, Zielona Góra

Powierzchnie wskazano zgodnie z normą PN ISO 9836: 1997 na podstawie projektu budowlanego. Na etapie Realizacji prac budowlanych mogą wystąpić nieznaczne Różnice. Aranżacja wewnątrz tj.: meble, urządzenia, Armatura sanitarna, służy wyłącznie celom ilustracyjnym. Materiał reklamowy ma charakter poglądowy.